





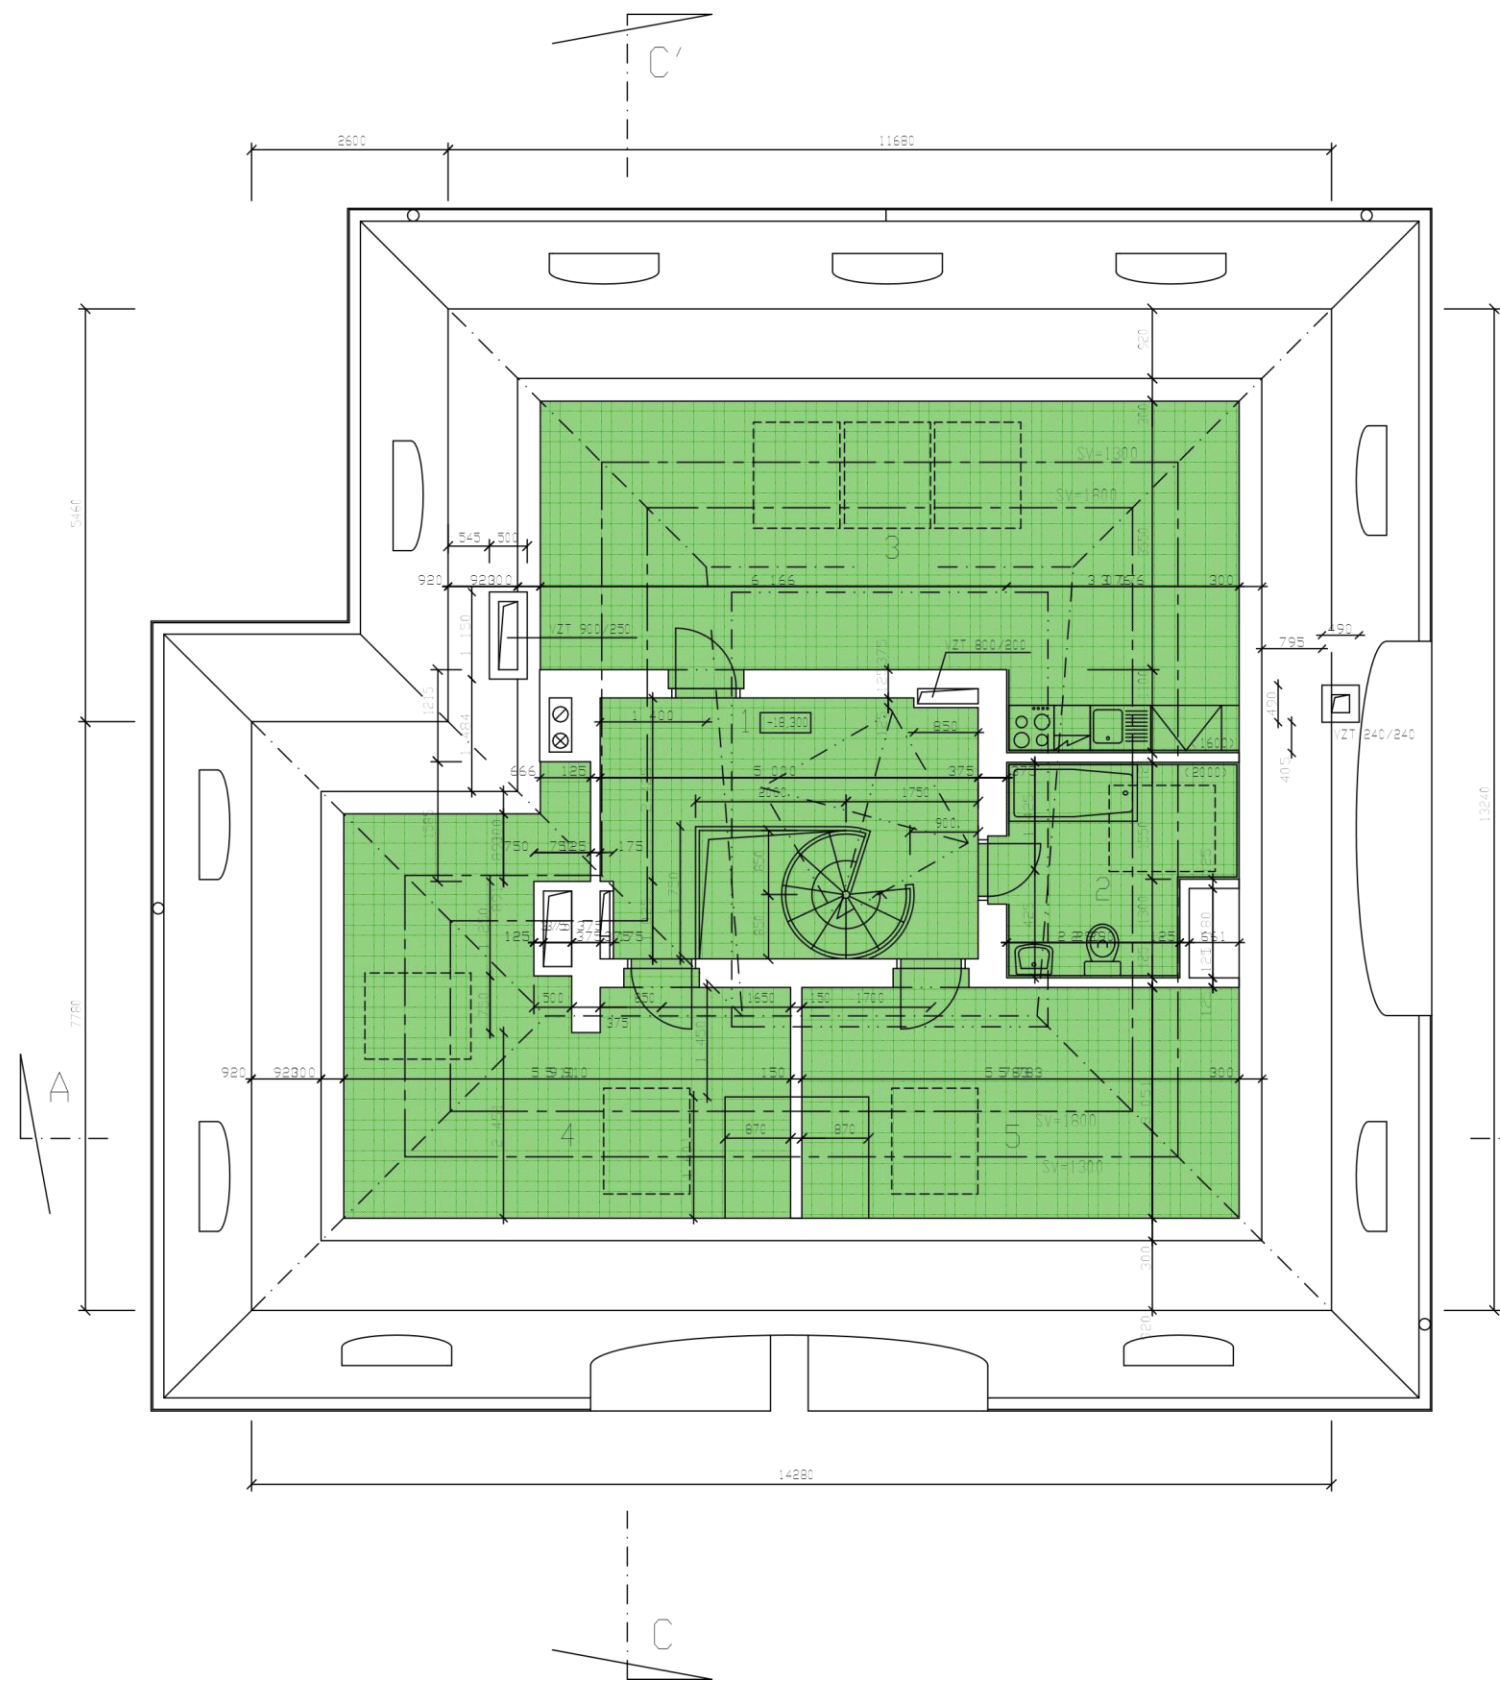

 **K PRONÁJMU**

Legenda místností

Kód	Název místnosti	Plocha	Podlaha	Podlaha	Podlaha
1	VSTUPNÍ HALA	18,30	G		SÁDRUKARTON
2	KUPELNA	7,30	H	KERAMICKÝ (2000)	SÁDRUKARTON
3	PRKŮJ	39,95	CH	KERAMICKÝ (1600)	SÁDRUKARTON
4	PRKŮJ	28,31	CH		SÁDRUKARTON
5	PRKŮJ	19,75	CH		SÁDRUKARTON